

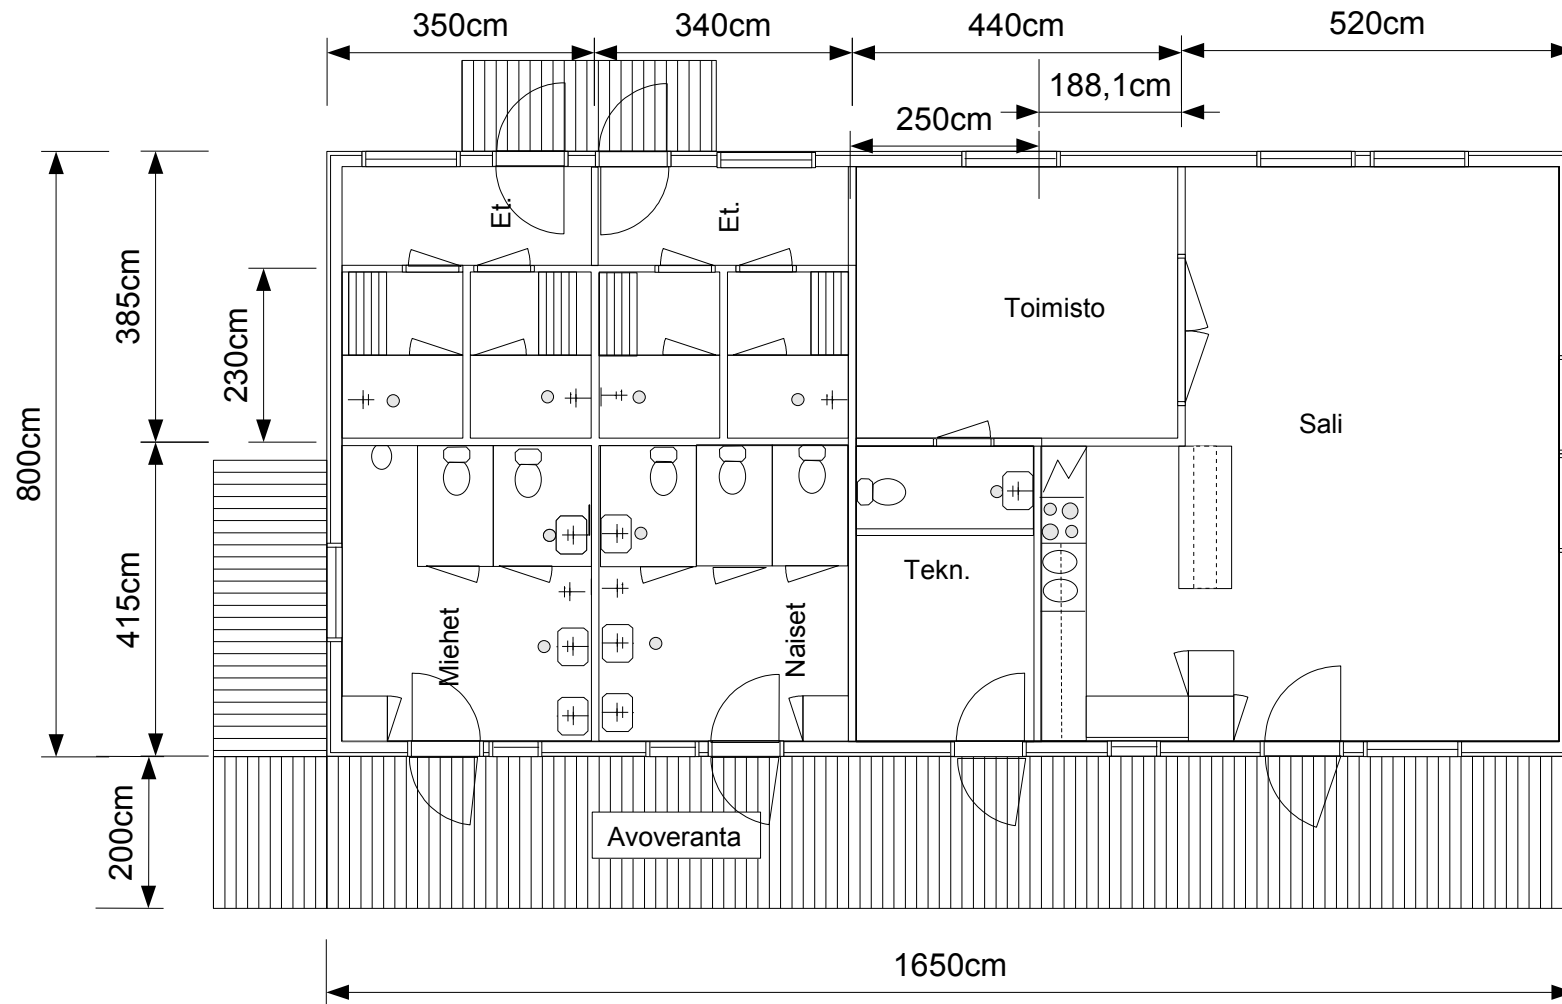


Viherkummun päärakennus "Viherpirtti"2
Pohja 1:100


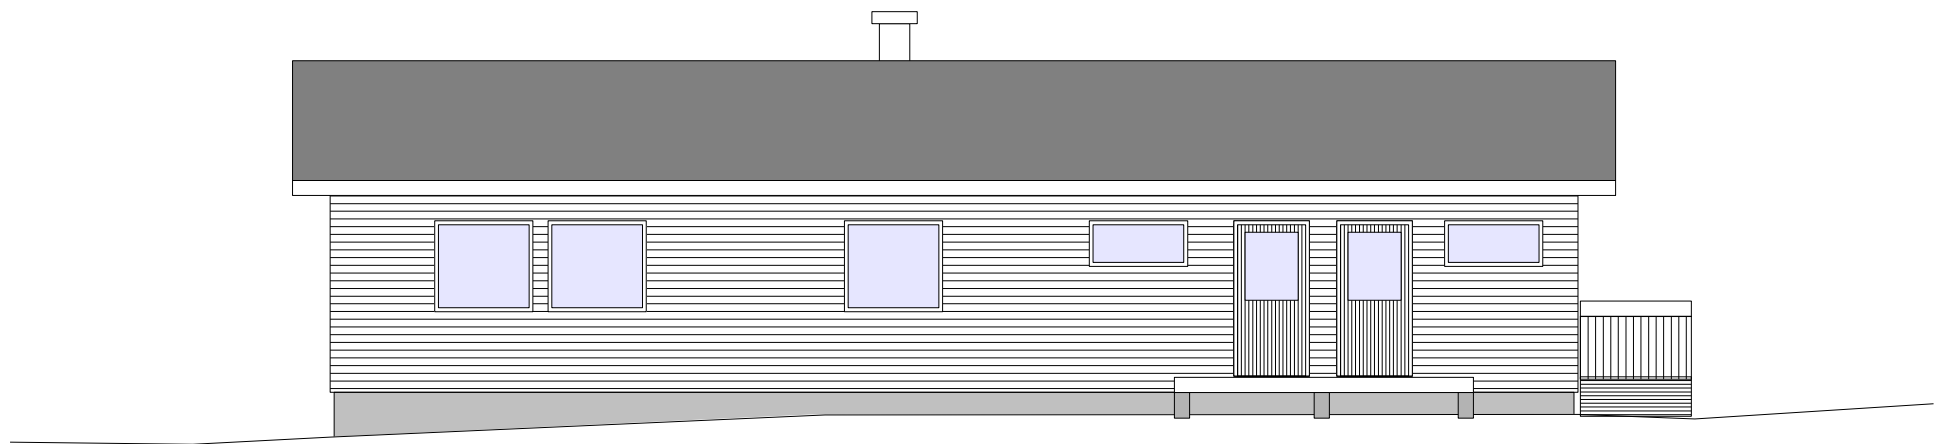


Viherkummun päärakennus "Viherpirtti" 2
Julkisivut 1:100


Lännestä

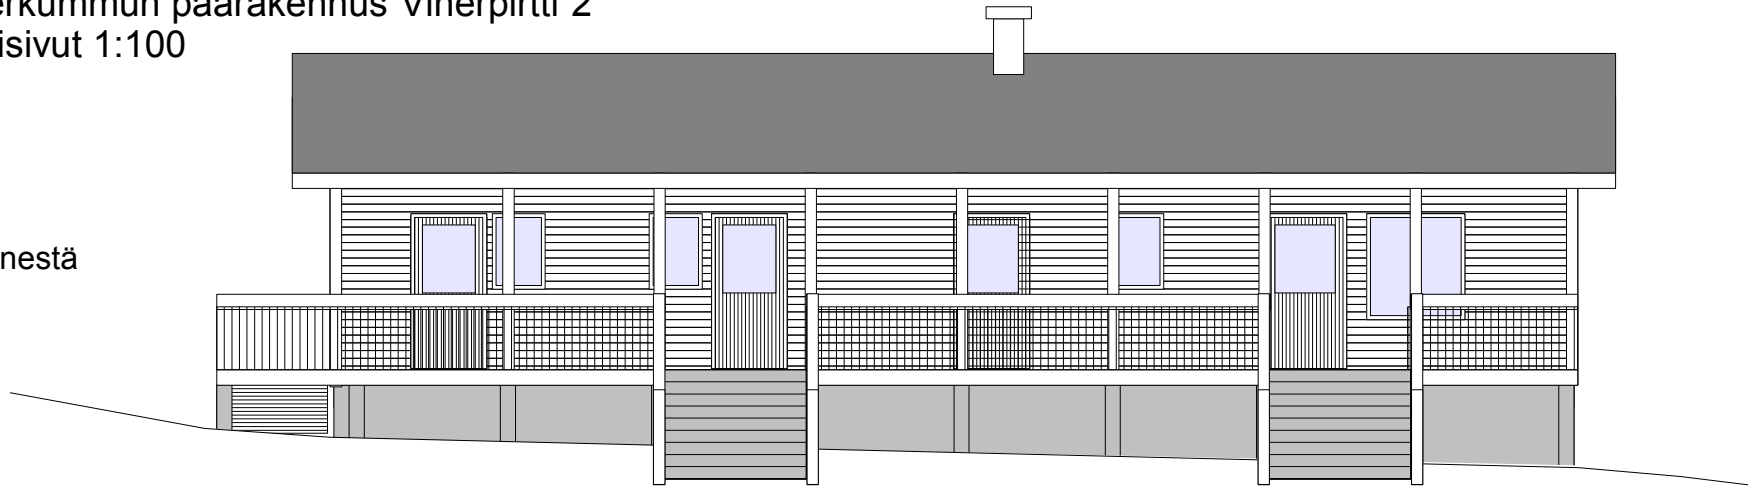

Viherkummun päärakennus "Viherpirtti" 2
Julkisivut 1:100

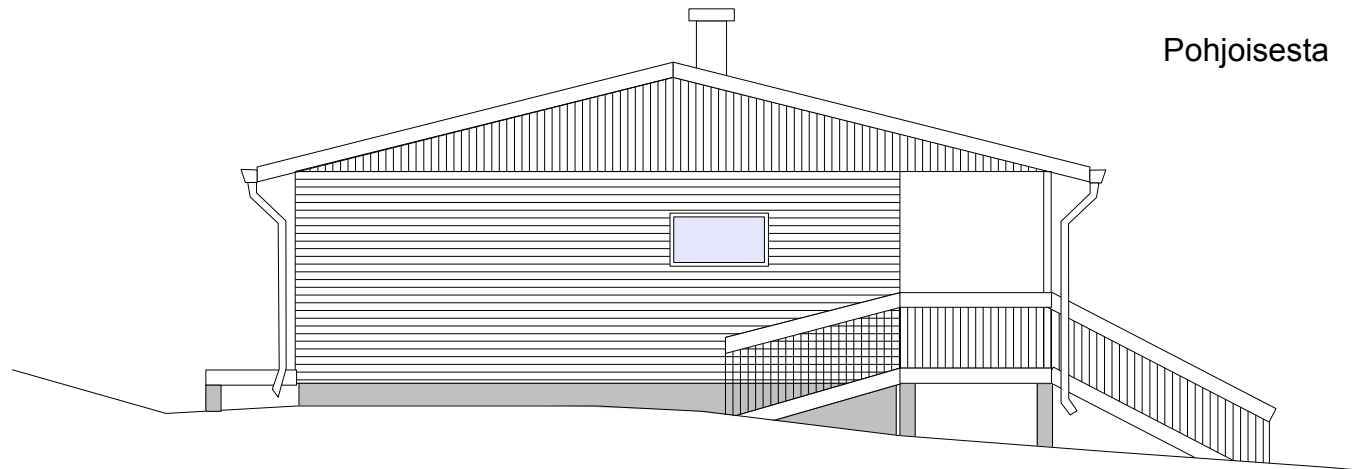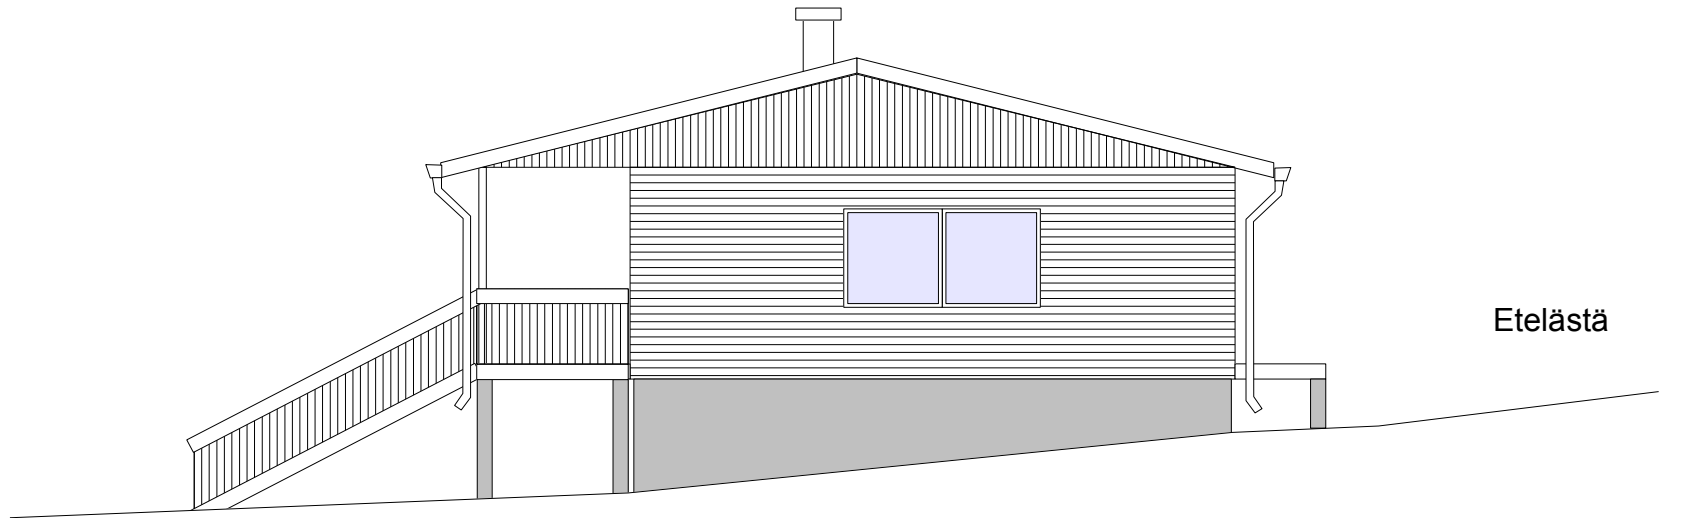

Viherkummun päärakennus "Viherpirtti"
Asemapiirros 1:500

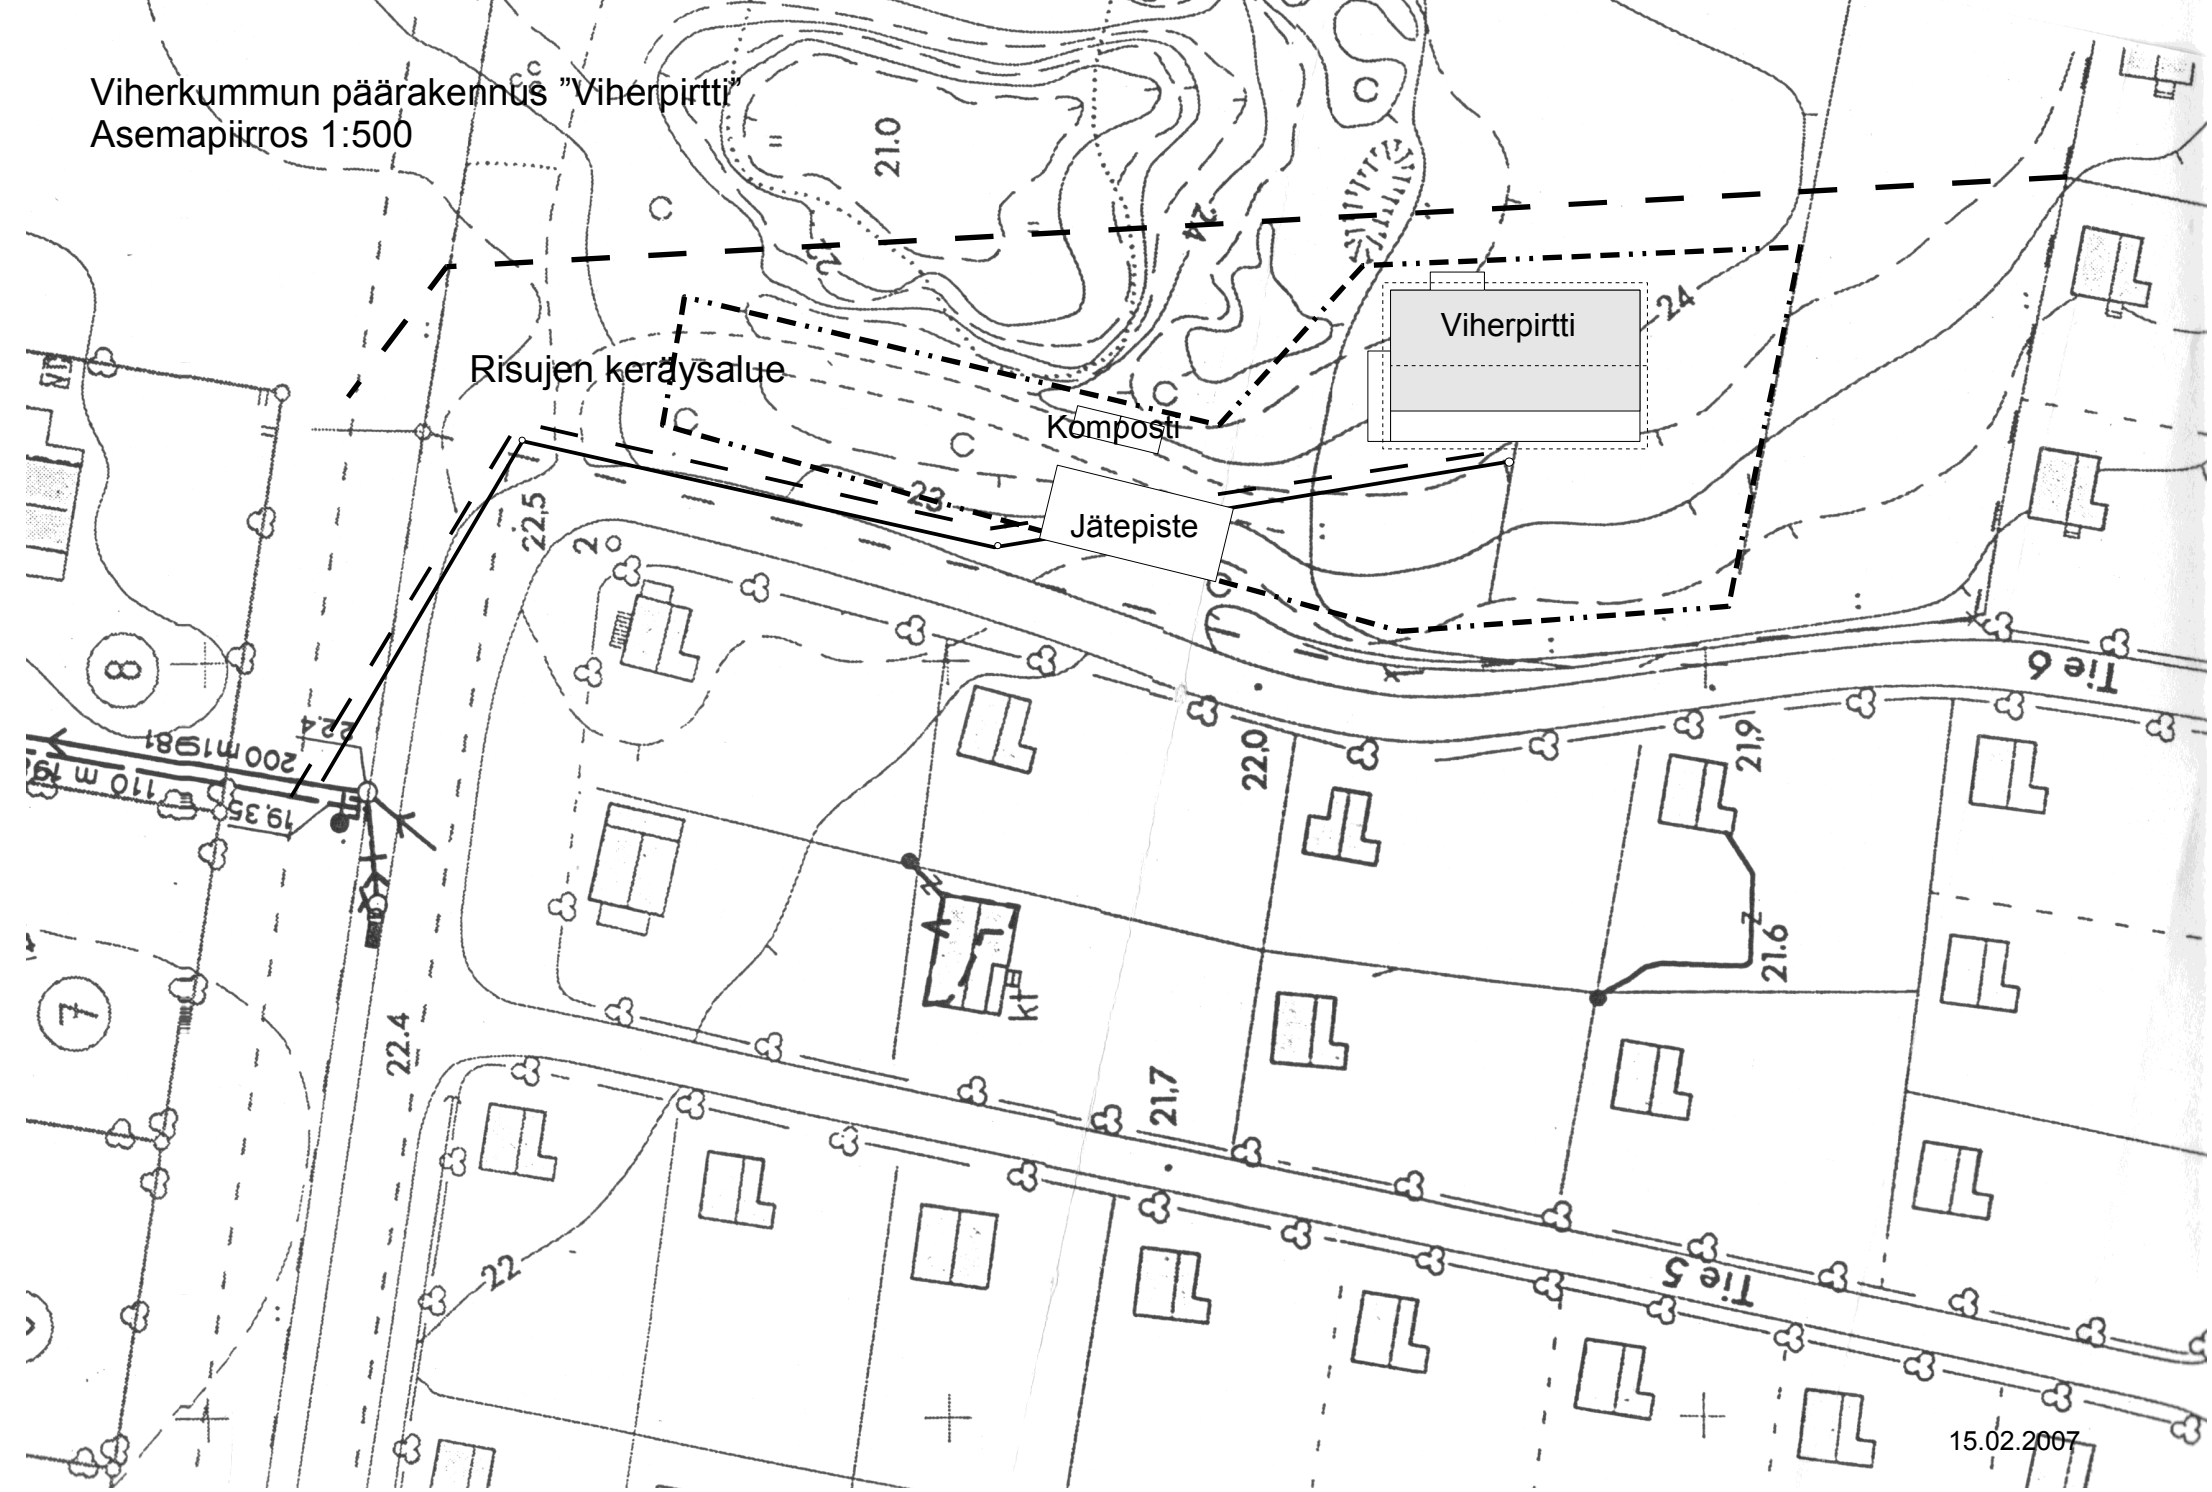

Risujen keräysalue

Viherpirtti

Komposti

Jätepiste

Tie 6

Tie 5

15.02.2007